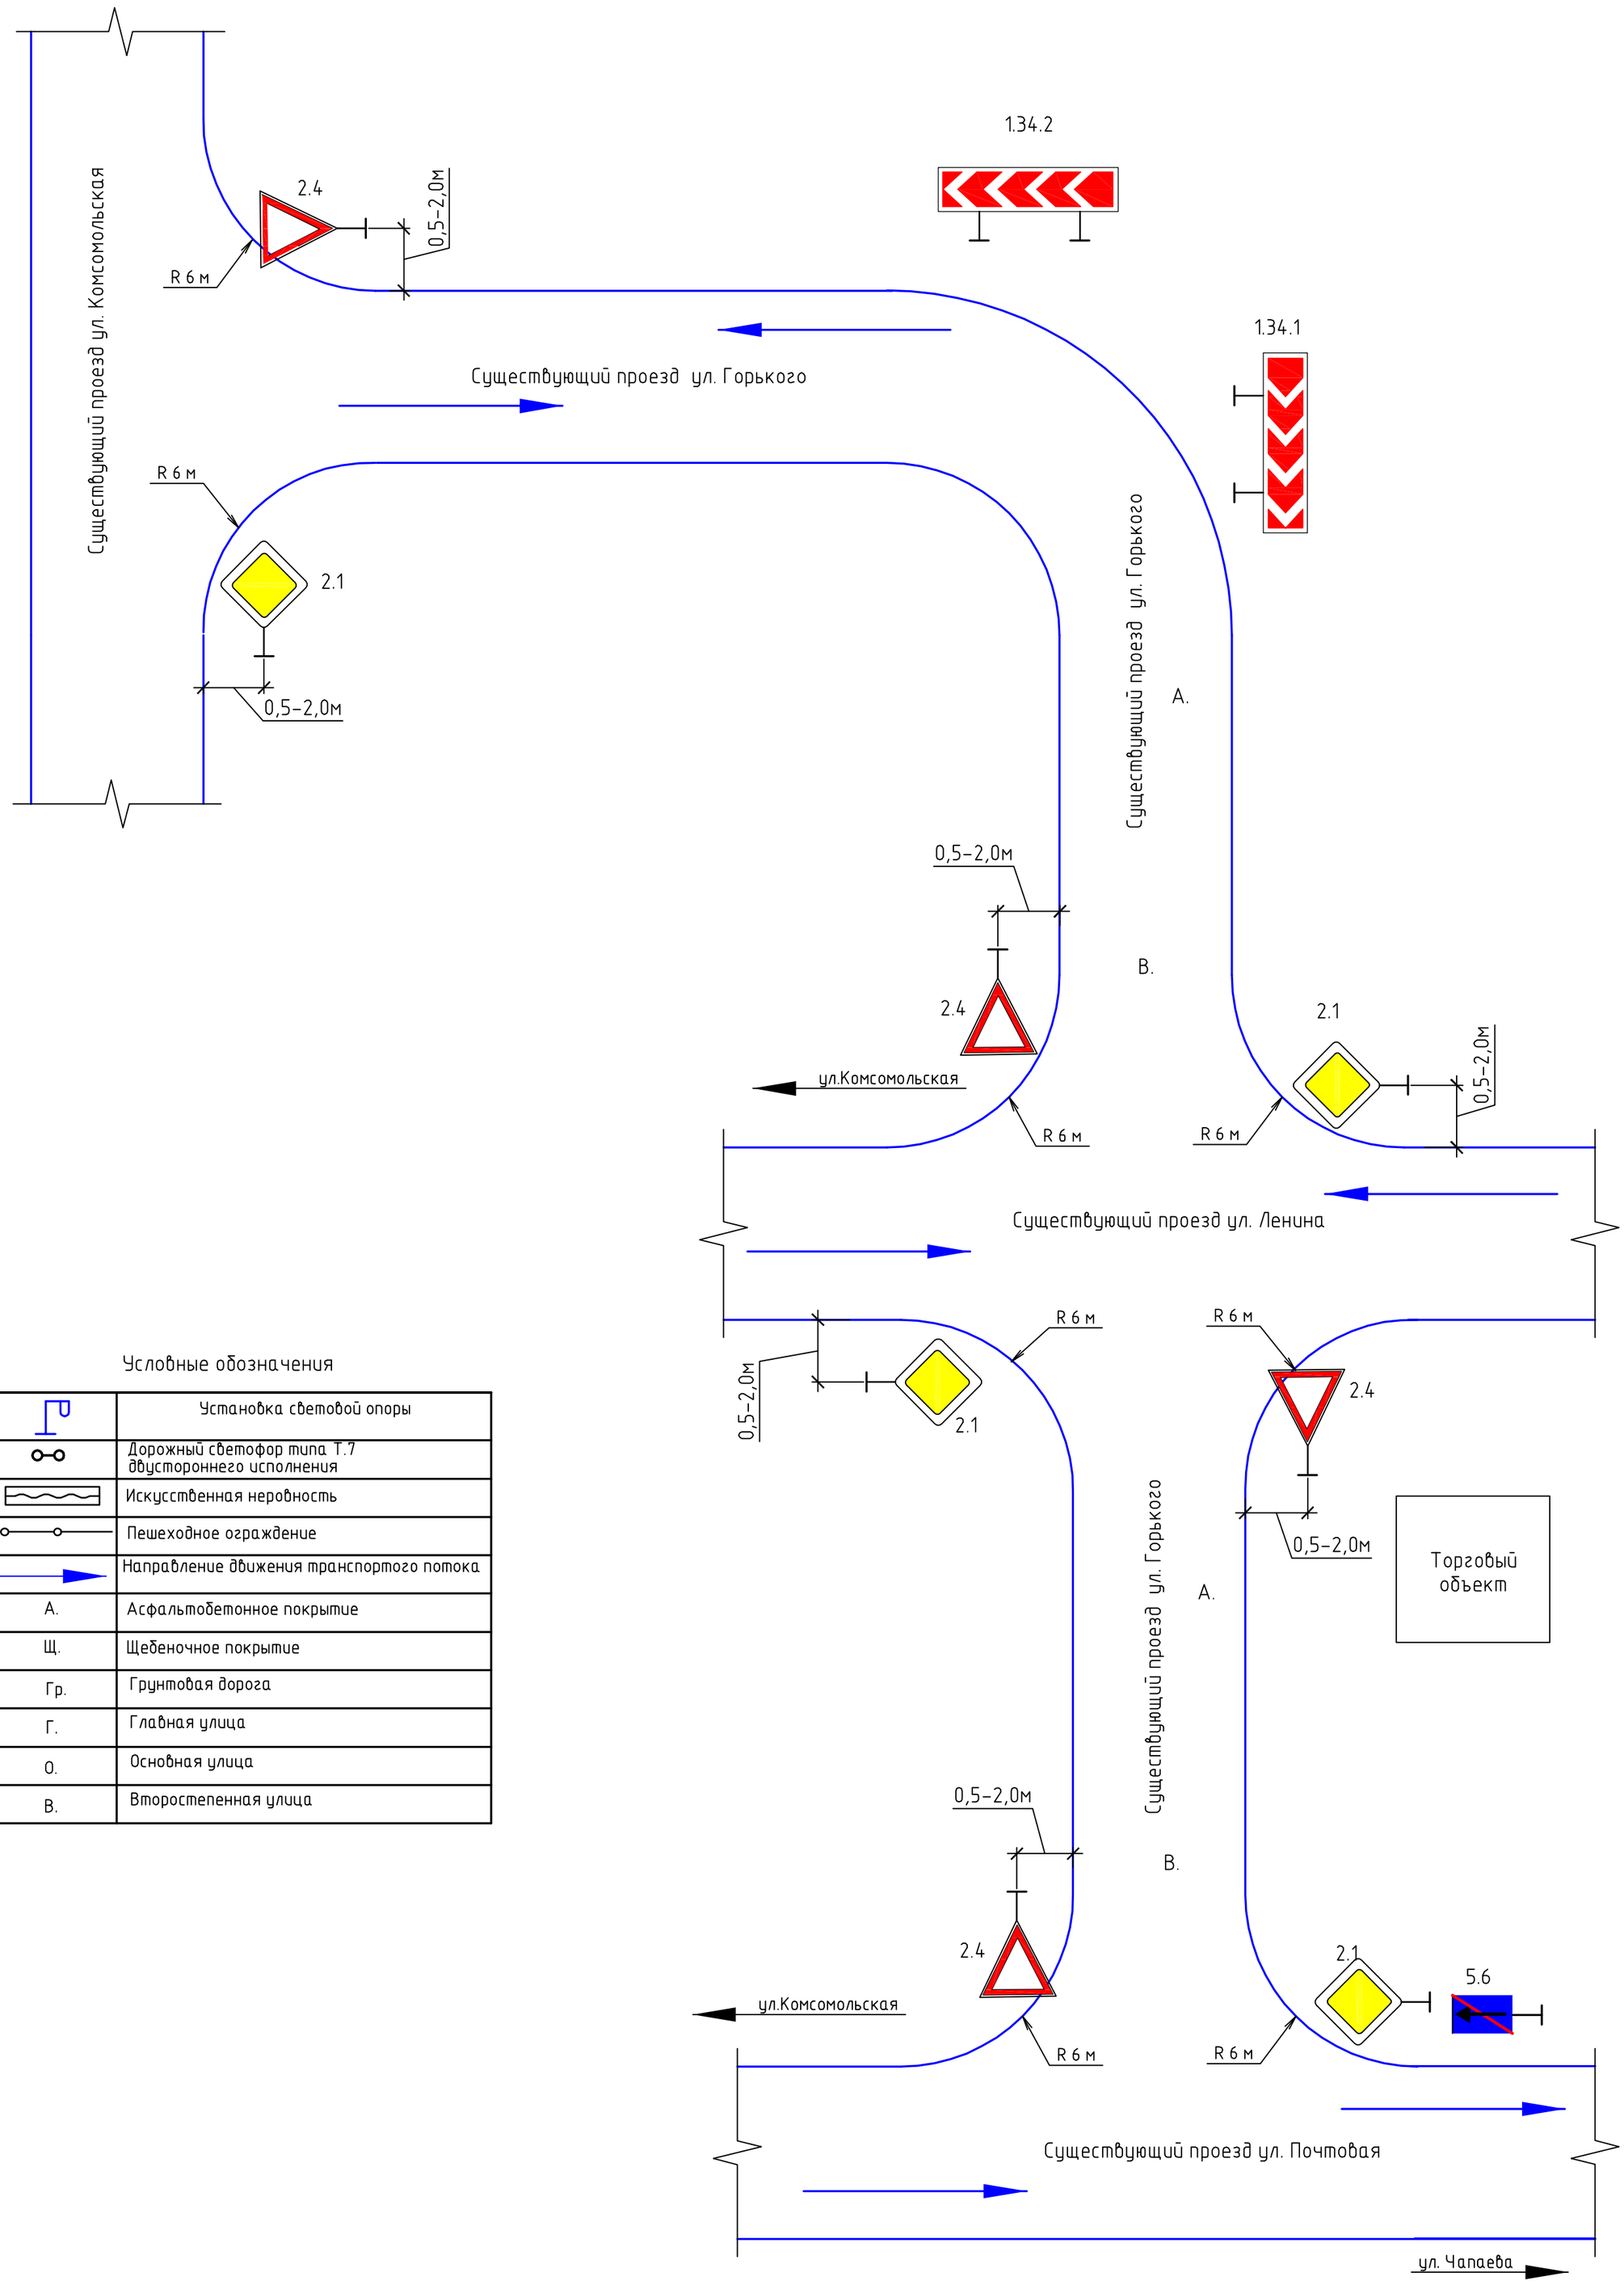

Условные обозначения

	Установка световой опоры
	Дорожный светофор типа Т.7 двустороннего исполнения
	Искусственная неровность
	Пешеходное ограждение
	Направление движения транспортого потока
А.	Асфальтобетонное покрытие
Щ.	Щебеночное покрытие
Гр.	Грунтовая дорога
Г.	Главная улица
О.	Основная улица
В.	Второстепенная улица

Изм.	Лист	№ докум.	Подп.	Дата	Организация безопасности дорожного движения в с. Усть-Тарки и д. Богословка Усть-Таркского района Новосибирской области
Разраб.		Некипелова			Схема установки технических средств организации дорожного движения на территории с.Усть -Тарки Схема 11 (ул. Горького)
Пров.					Лит. / Лист / Листов
Н.контр.					ООО"Продвижение"
Утв.					

Взам. инв. № | Подп. и дата | Инв. № подл

Копировал | А2