



Ул. Энергетиков схема 1

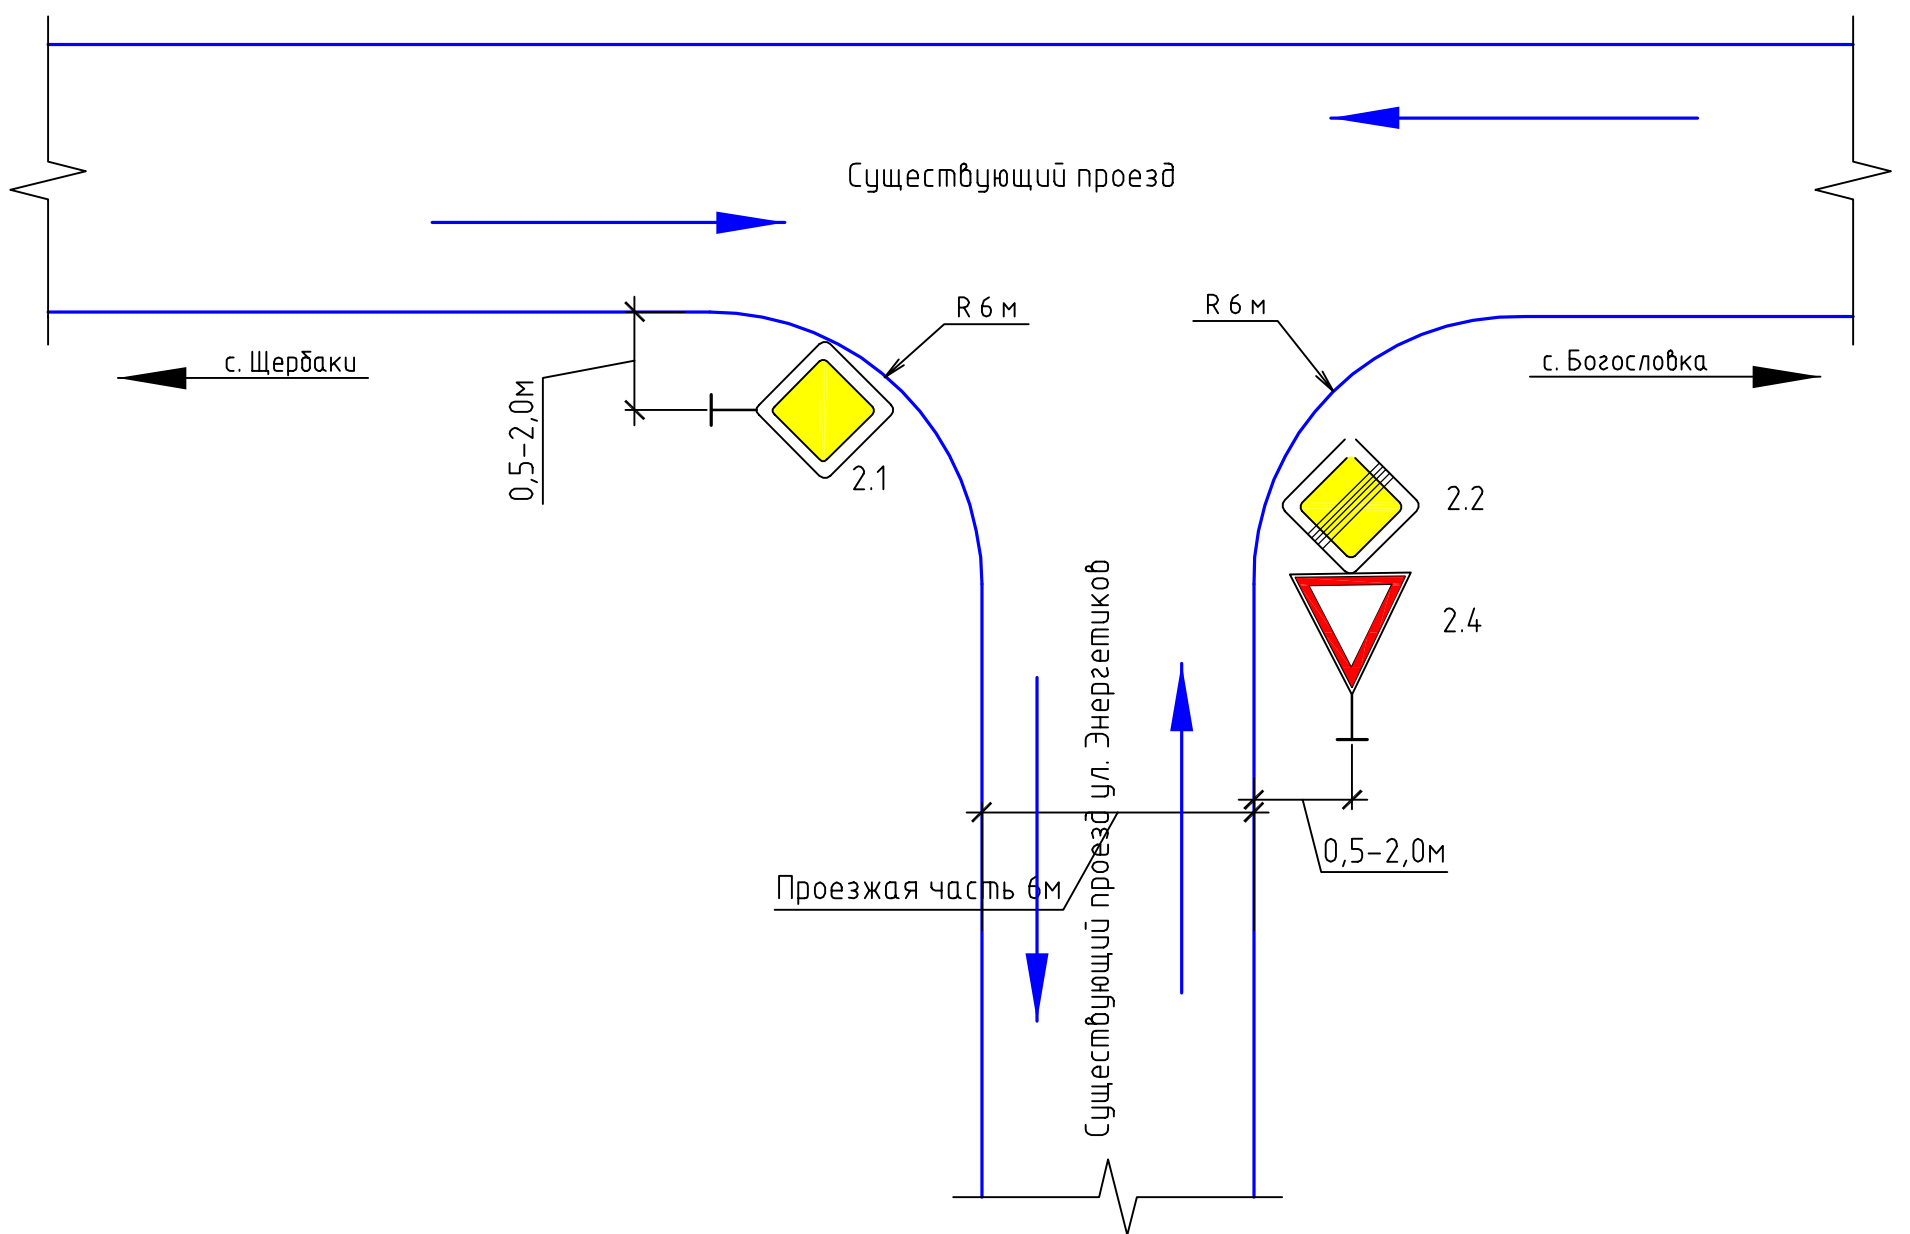

Ул. Энергетиков схема 2

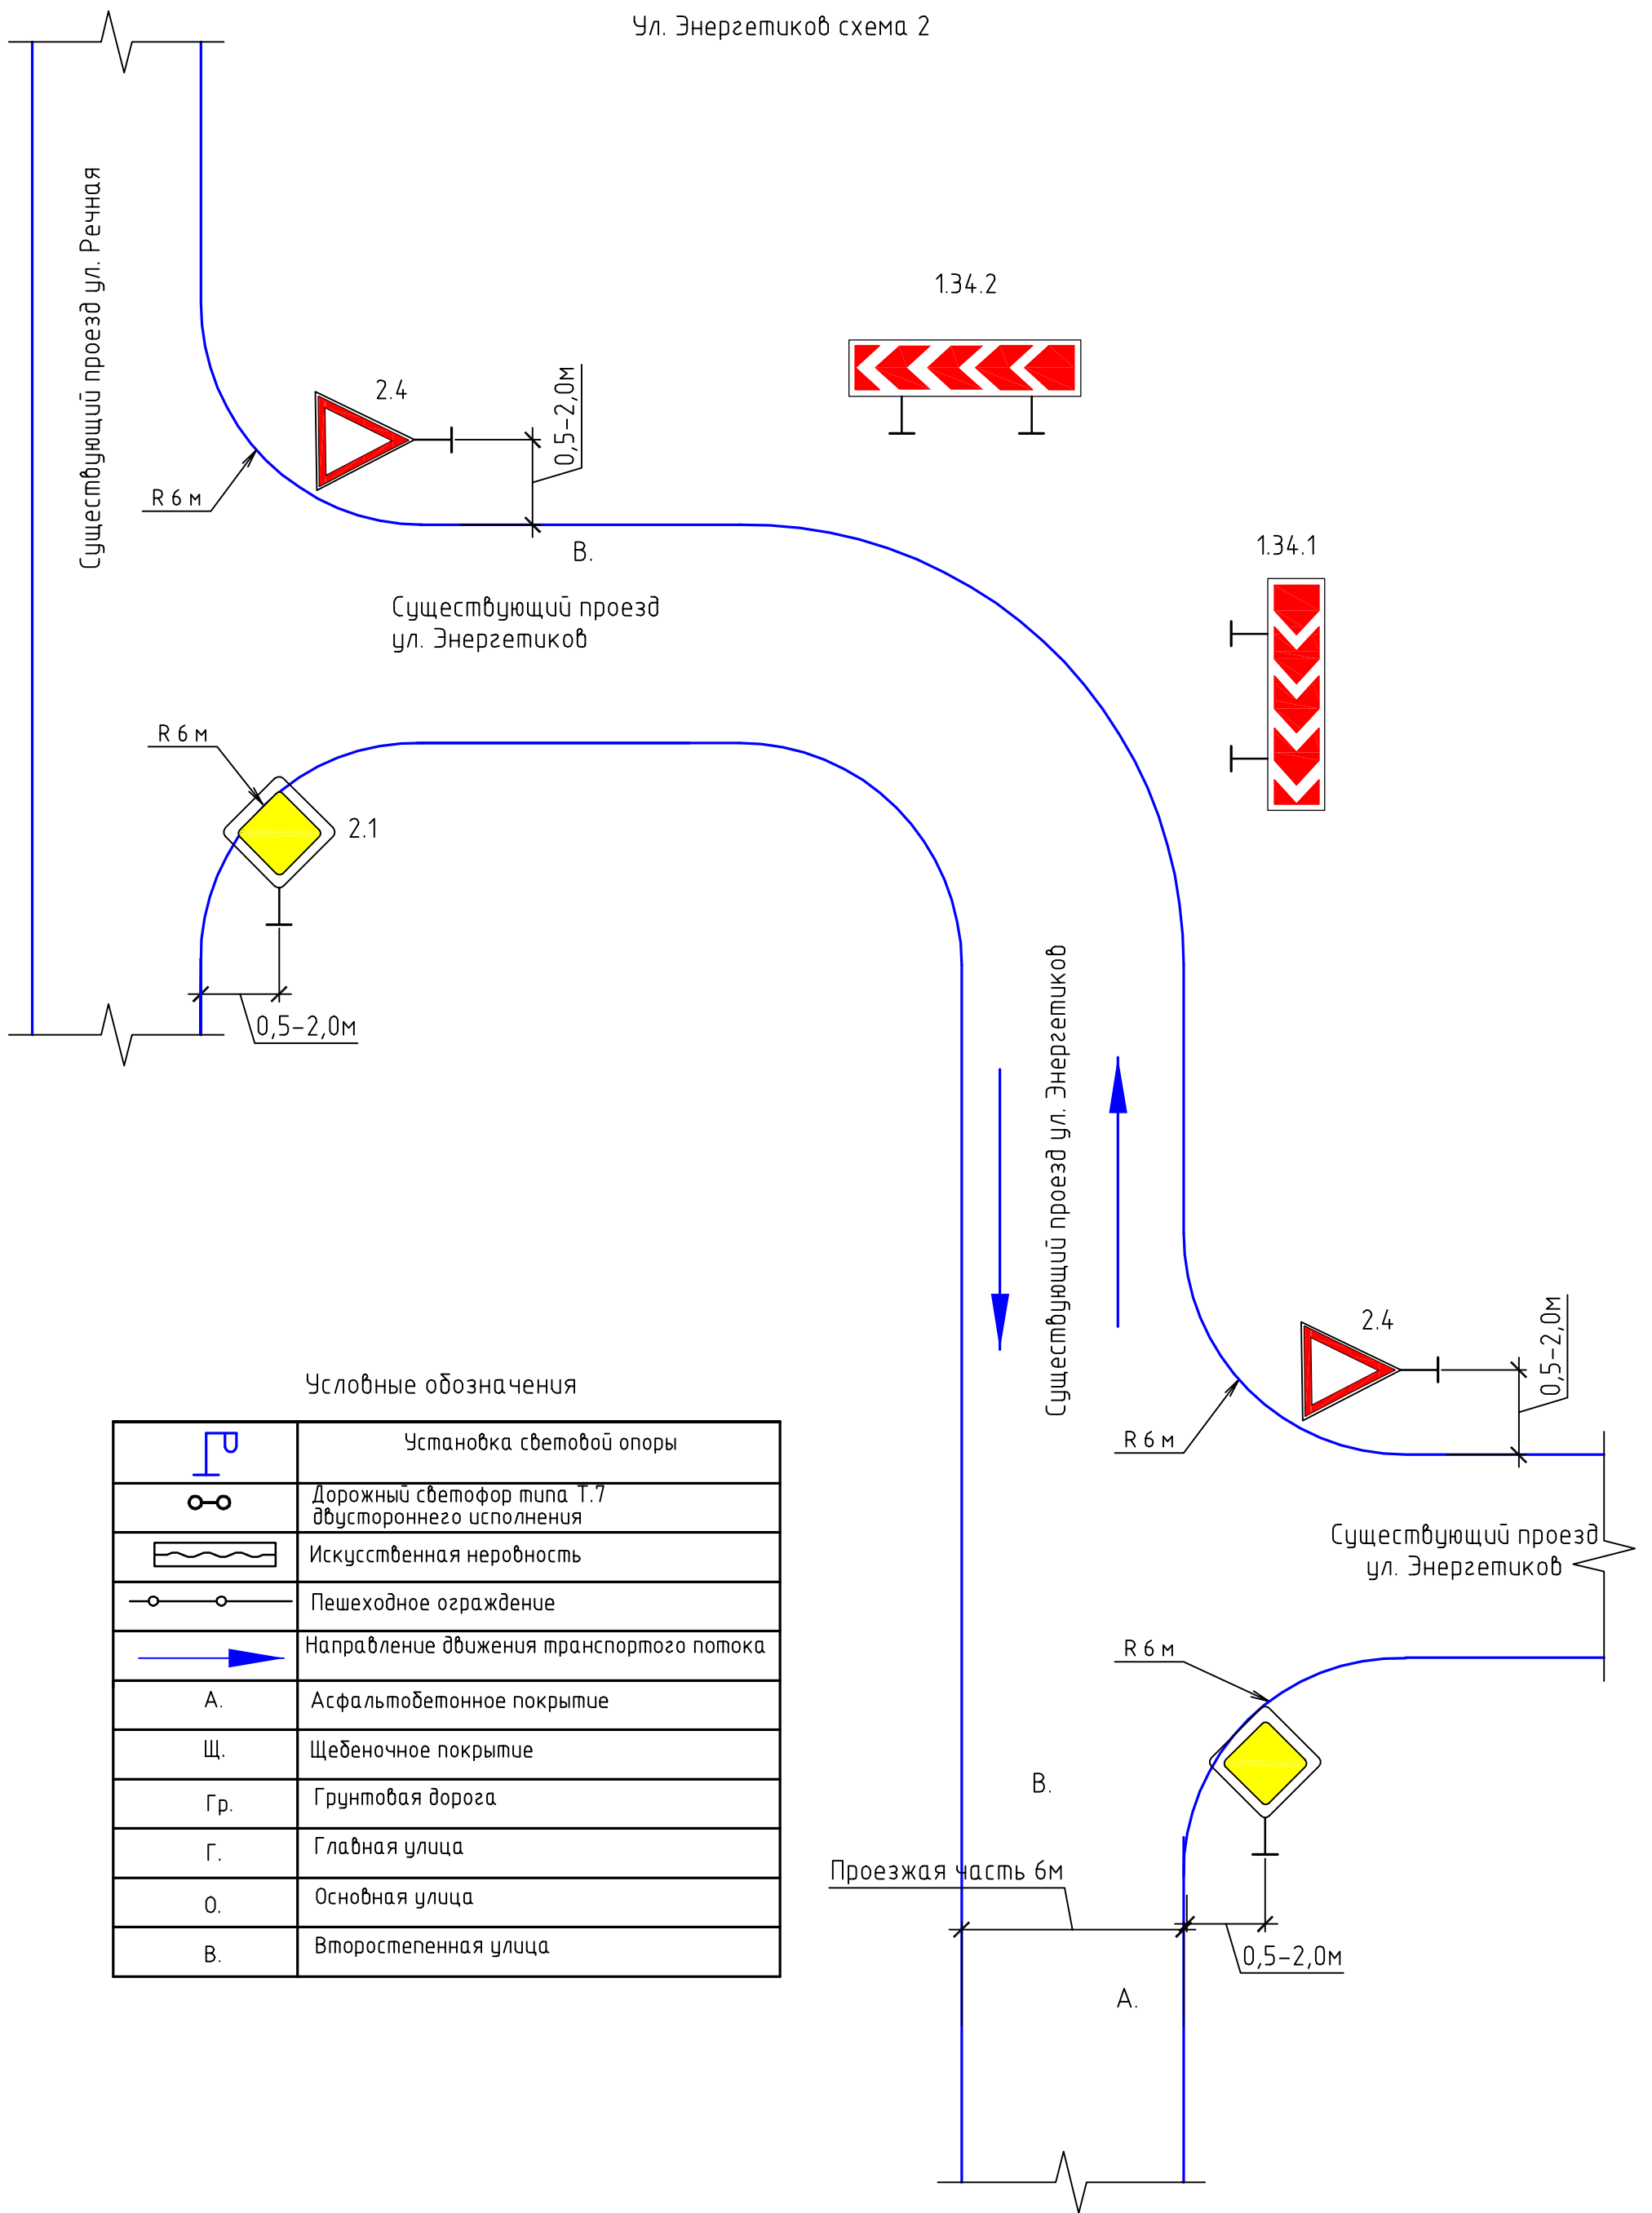

Условные обозначения

	Установка световой опоры
	Дорожный светофор типа Т.7 двустороннего исполнения
	Искусственная неровность
	Пешеходное ограждение
	Направление движения транспортного потока
А.	Асфальтобетонное покрытие
Щ.	Щебеночное покрытие
Гр.	Грунтовая дорога
Г.	Главная улица
О.	Основная улица
В.	Второстепенная улица

Инф. № подл. Подп. и дата. Взам. инб. №

Организация безопасности дорожного движения в с. Усть-Тарки и д. Богословка Усть-Таркского района Новосибирской области				
Изм.	Лист	№ докум.	Подп.	Дата
Разраб.		Некипелова		
Проб.				
И.контр.				
Утв.				
Схема установки технических средств организации дорожного движения на территории с. Усть-Тарки Схема 6 (ул. Энергетиков)			Лит.	Лист
			000"Продвижение"	