


Условные обозначения

	Установка световой опоры
	Дорожный светофор типа Т.7 двустороннего исполнения
	Искусственная неровность
	Пешеходное ограждение
	Направление движения транспортного потока
А.	Асфальтобетонное покрытие
Щ.	Щебеночное покрытие
Гр.	Грунтовая дорога
Г.	Главная улица
О.	Основная улица
В.	Второстепенная улица

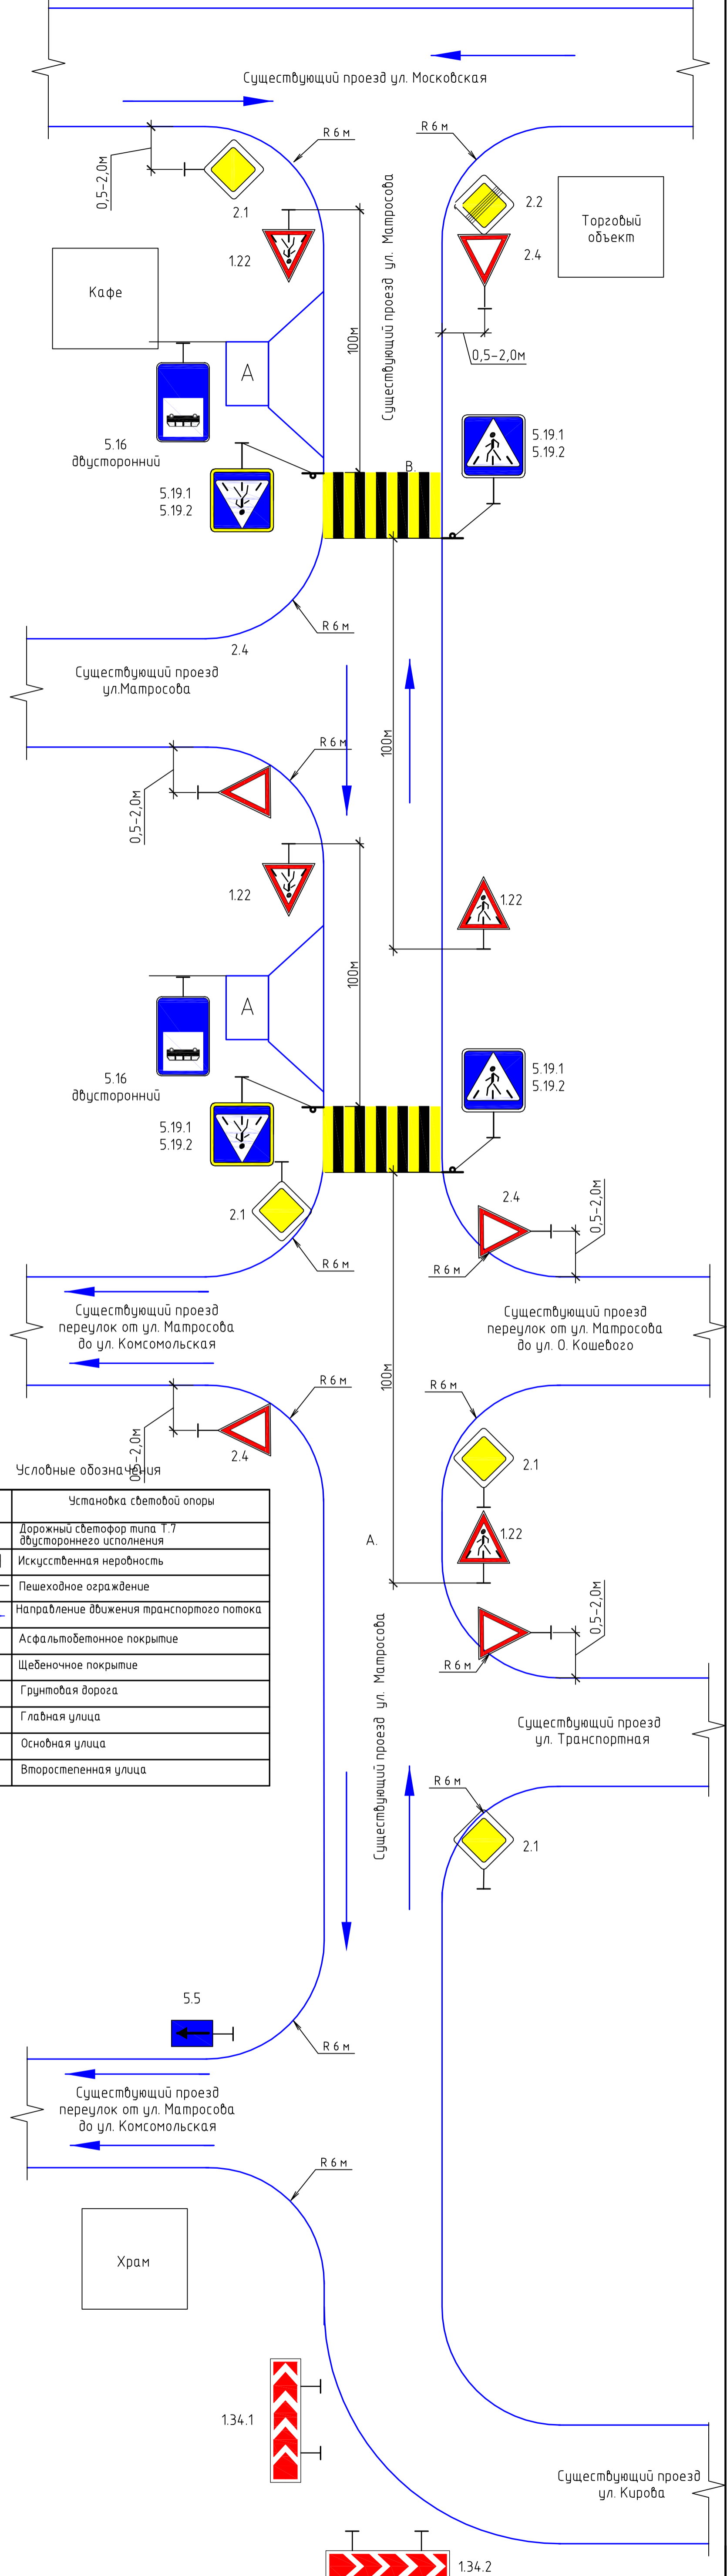

Инв. № подл.	Подп. и дата.	Взам. инв. №
--------------	---------------	--------------

Изм.	Лист	№ докум.	Подп.	Дата
Разраб.	Некипелова			
Пров.				
Н.контр.				
Утв.				

Организация безопасности дорожного движения в с. Усть-Тарки и д. Богословка Усть-Тарского района Новосибирской области		
Схема установки технических средств организации дорожного движения на территории с. Усть-Тарки (Схема 15 (ул. Матросова))		
Лит.	Лист	Листов
ООО "Продвижение"		

Копировал

A4x4