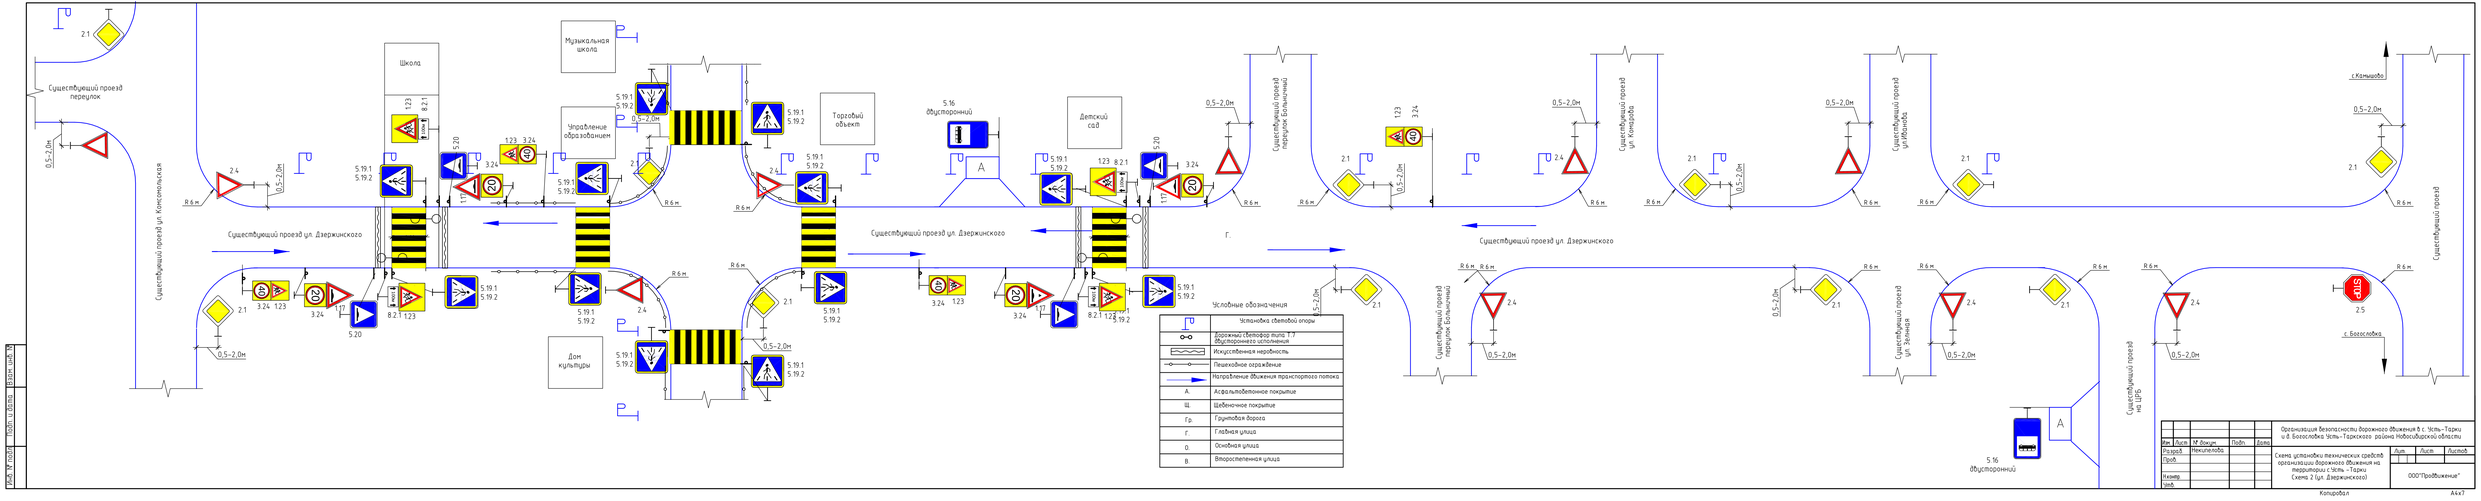
Существующий проезд переулок
Существующий проезд ул. Комсомольская
Школа
Музыкальная школа
Управление образованием
Торговый объект
Детский сад
Дом культуры
Существующий проезд ул. Дзержинского
Существующий проезд переулок Больничный
Существующий проезд ул. Комарова
Существующий проезд ул. Иванова
Существующий проезд ул. Зеленая
Существующий проезд на ЦРБ
с. Камышово
с. Богословка
Условные обозначения
Установка световой опоры
Дорожный светофор типа Т.7 двусторонного исполнения
Искусственная неровность
Пешеходное ограждение
Направление движения транспортного потока
А. Асфальтобетонное покрытие
Щ. Щебеночное покрытие
Гр. Грунтовая дорога
Г. Главная улица
О. Основная улица
В. Второстепенная улица
Организация безопасности дорожного движения в с. Усть-Тарки и в. Богословка Усть-Тарского района Новосибирской области
Изм. Лист № докум. Подп. Дата
Разраб. Никителова
Пров.
Нач.
Утв.
Схема установки технических средств организации дорожного движения на территории с. Усть-Тарки (Схема 2 (ул. Дзержинского))
Лит. Лист Листов
ООО"Продвижение"
Копировал
А4х7
Инв. № подл. Подп. и дата Взам. инв. №